

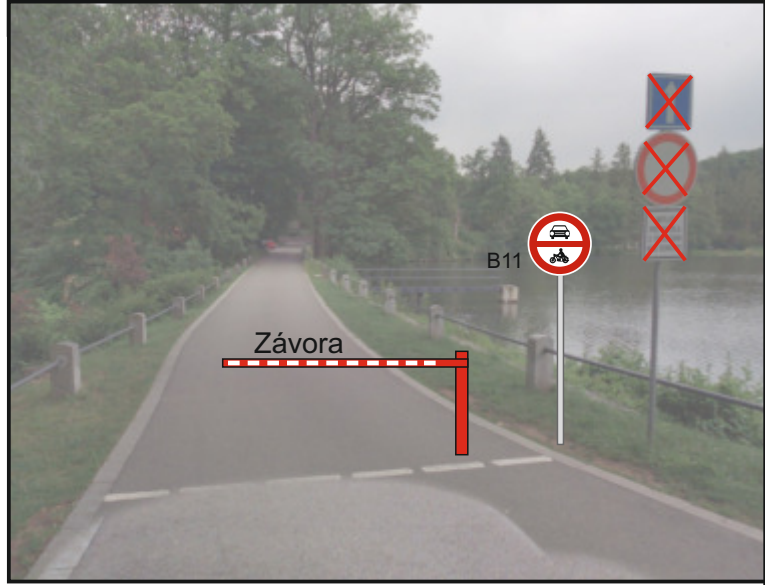
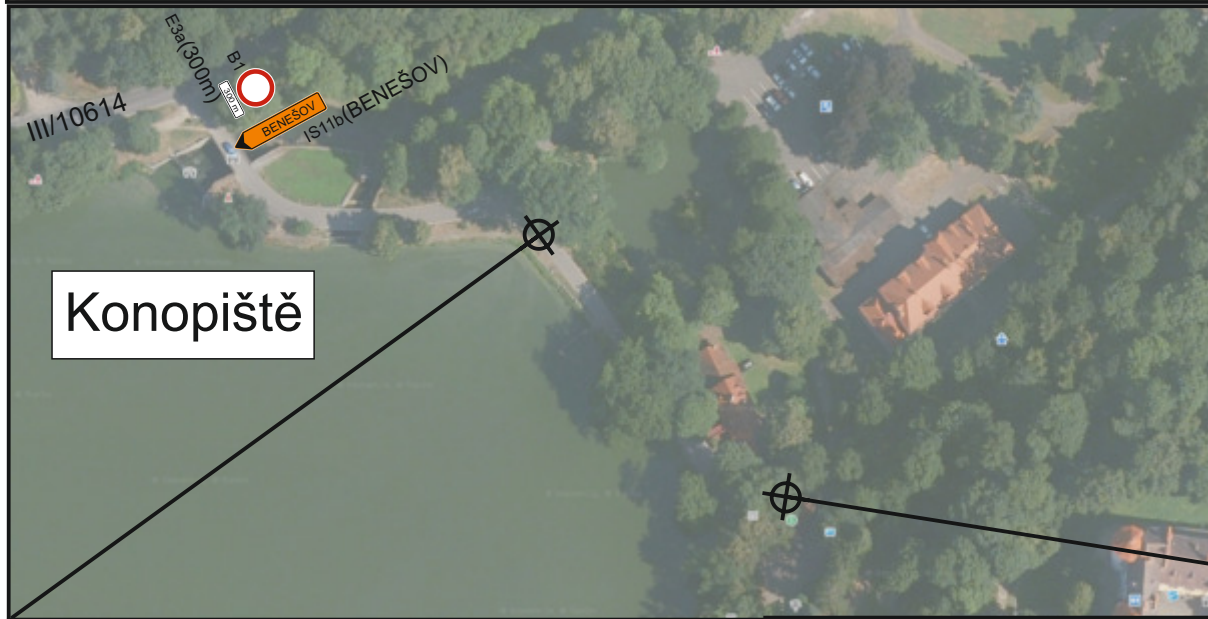


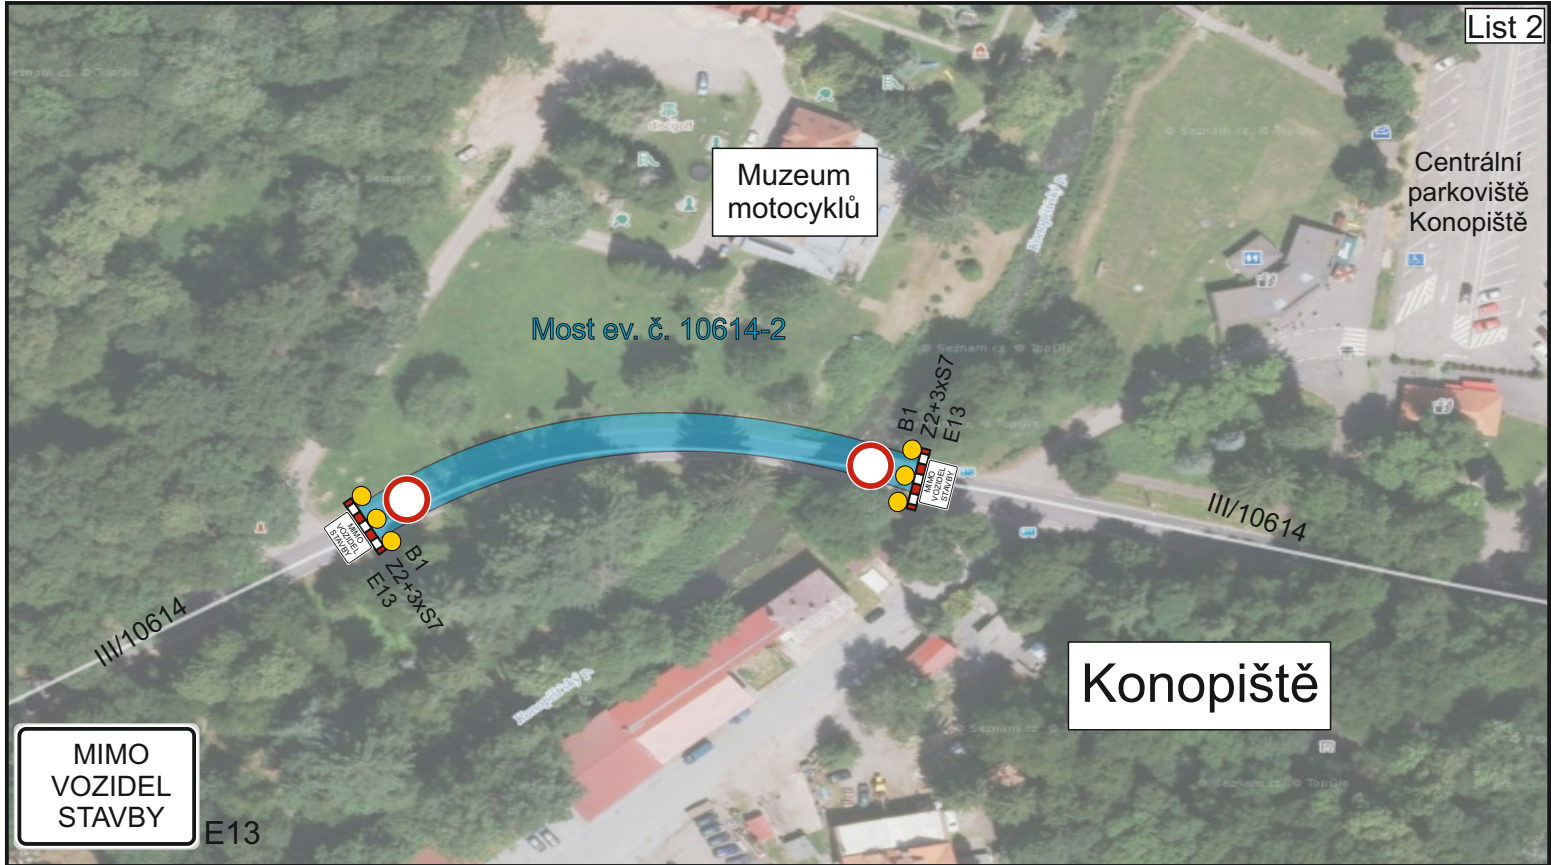


Název akce: III/10614, Konopiště - Rekonstrukce mostu ev. č. 10614 - 2	Vypracoval:
	Datum: 6/2025
Název výkresu: DIO - Úplná uzavírka sil. č. III/10614, Konopiště, staničení cca km 1, 591. Zákaz vjezdu všech vozidel „B1“ na sil. č. III/10612. MK 2498/1, MK 2430, MK 2623, MK 2624 v k. ú. Václavice u Benešova	List č.: 3

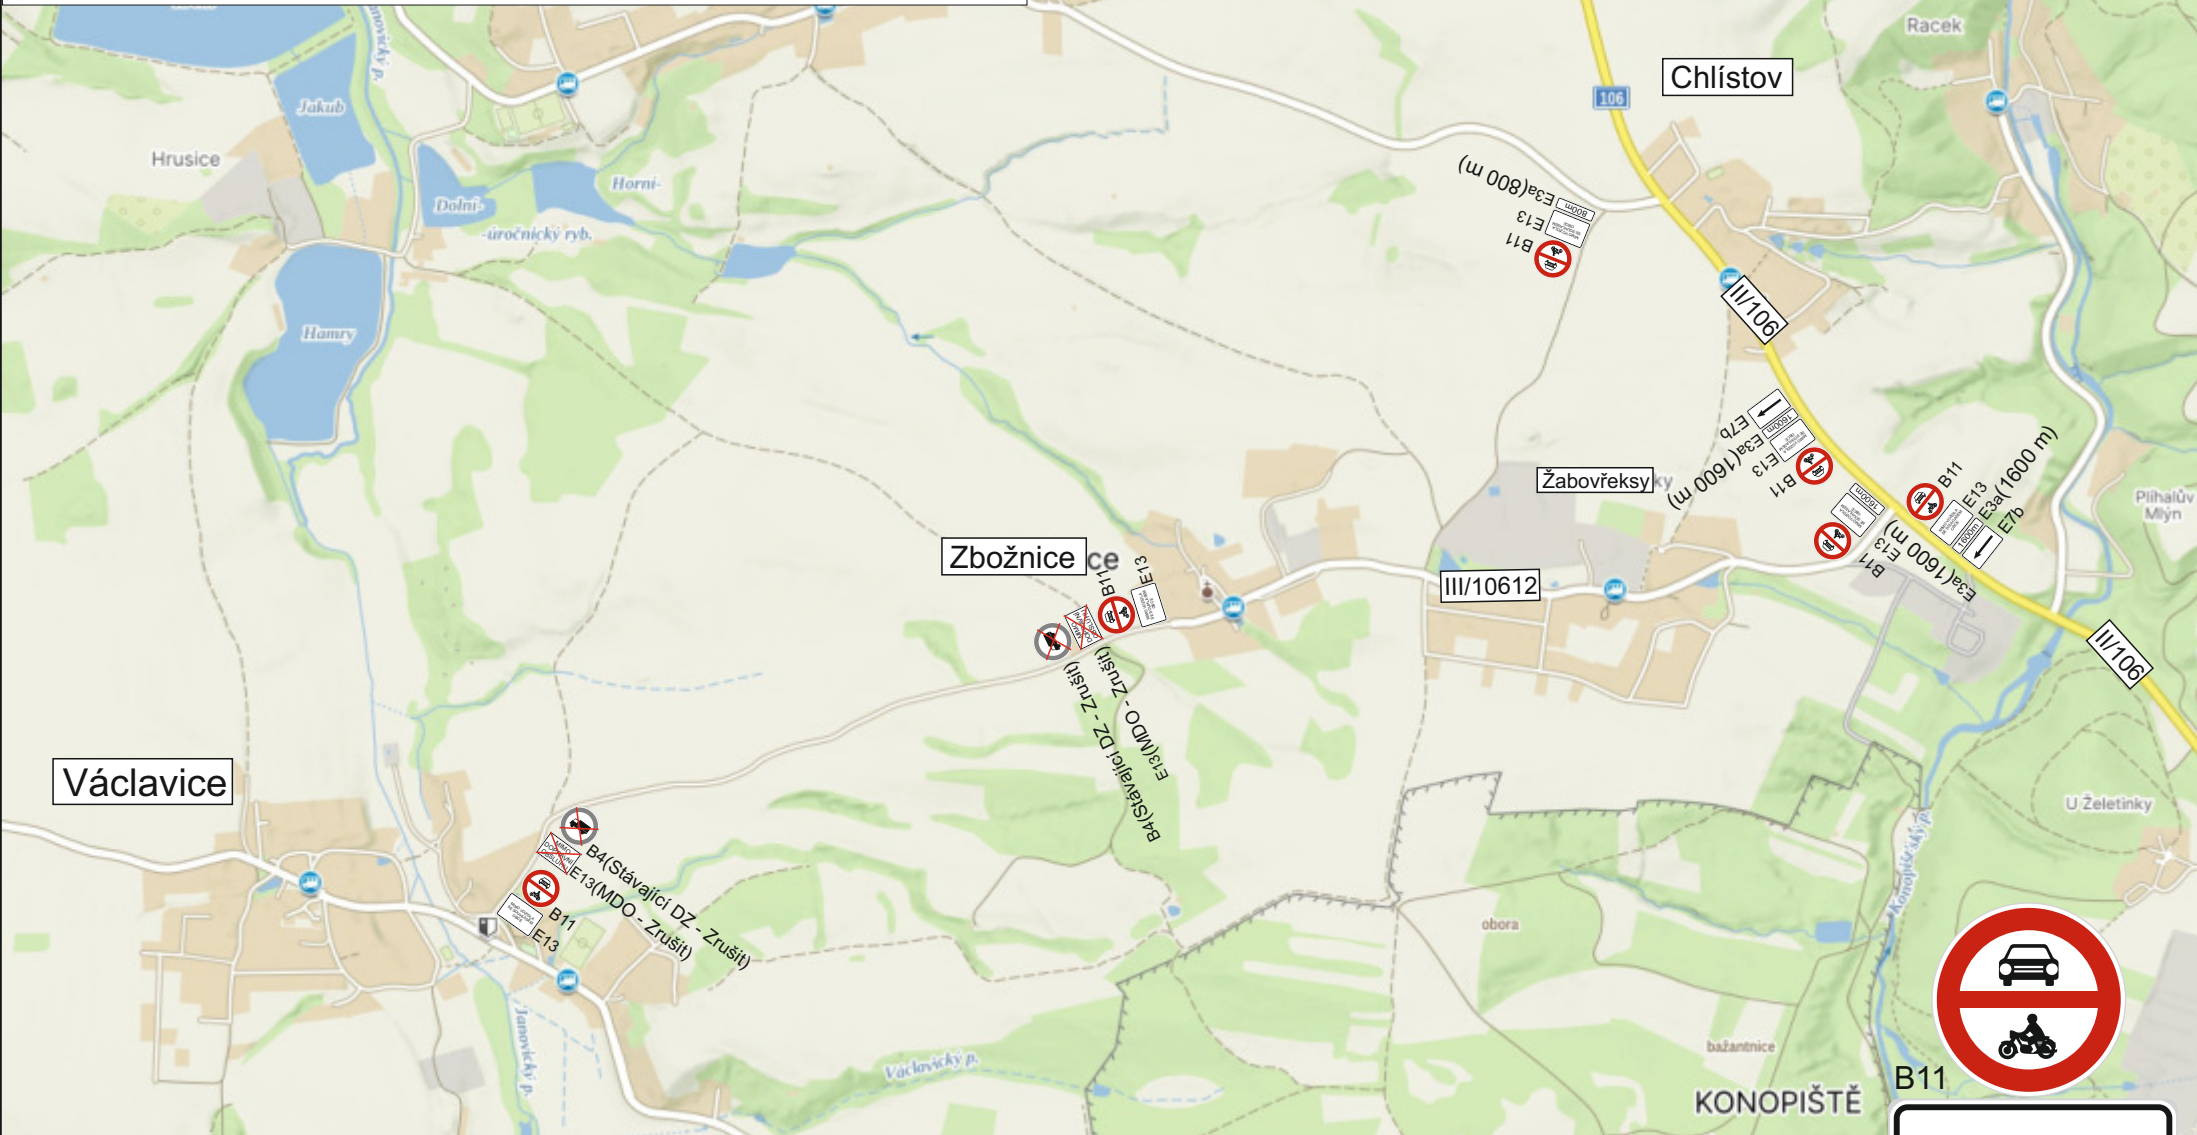

E13

MIMO VOZIDLA
SE SOUHLASEM
OBCE

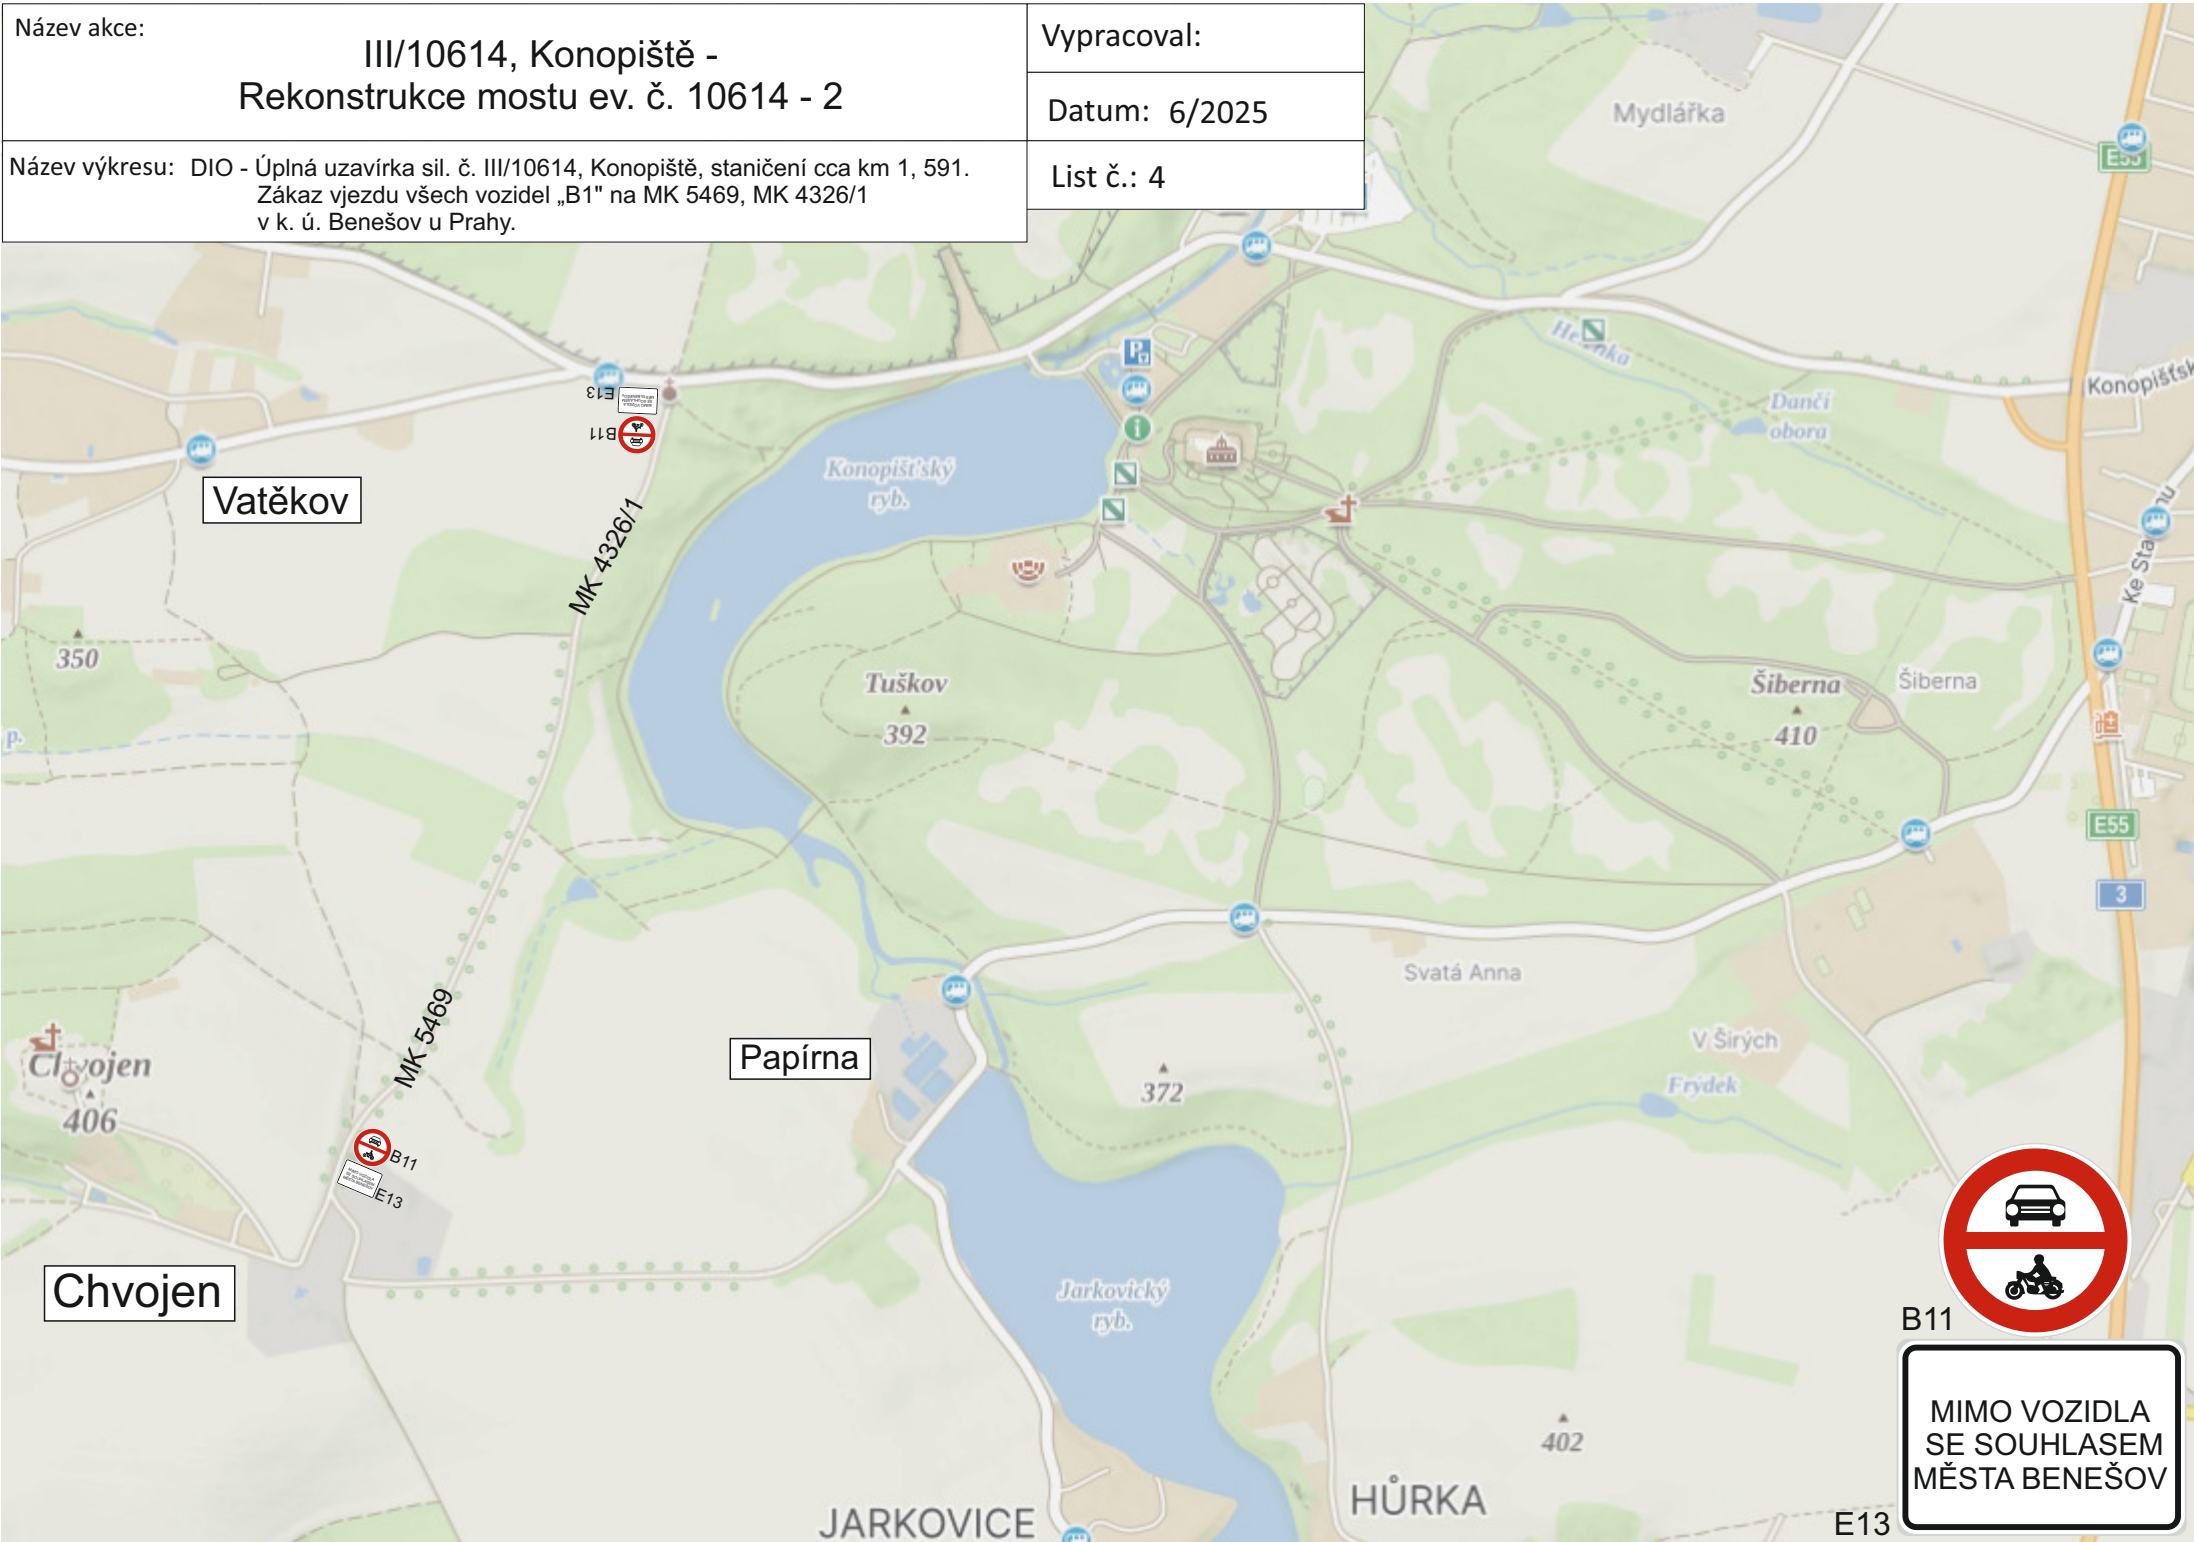

Název akce:

III/10614, Konopiště -
Rekonstrukce mostu ev. č. 10614 - 2

Vypracoval:

Datum: 6/2025

Název výkresu: DIO - Zřízení autobusové zastávky „Týnec n. Sázavou, Krusičany”.
Osazení IP22 (Otáčení BUS) v obci Zbožnice

List č.: 5

