


VÝKRES PŘEDPOKLÁDANÝCH ZÁBORŮ PŮDNÍHO FONDU

ÚZEMNÍ PLÁN VÁCLAVICE

ZÁZNAM O ÚČINNOSTI	
Označení správního orgánu, který územní plán vydal:	Zastupitelstvo obce Václavice, dne
Datum nabytí účinnosti územního plánu:	Jméno a příjmení, funkce a podpis oprávněné úřední osoby pořizovatele:
Zdeněk Votrubá, starosta obce Václavice	Ing. arch. Radek Božek, osoba zajišťující splnění kvalifikačních požadavků dle ust. § 24 stavebního zákona
Podpis a otisk úředního razítka:	Podpis a otisk úředního razítka:

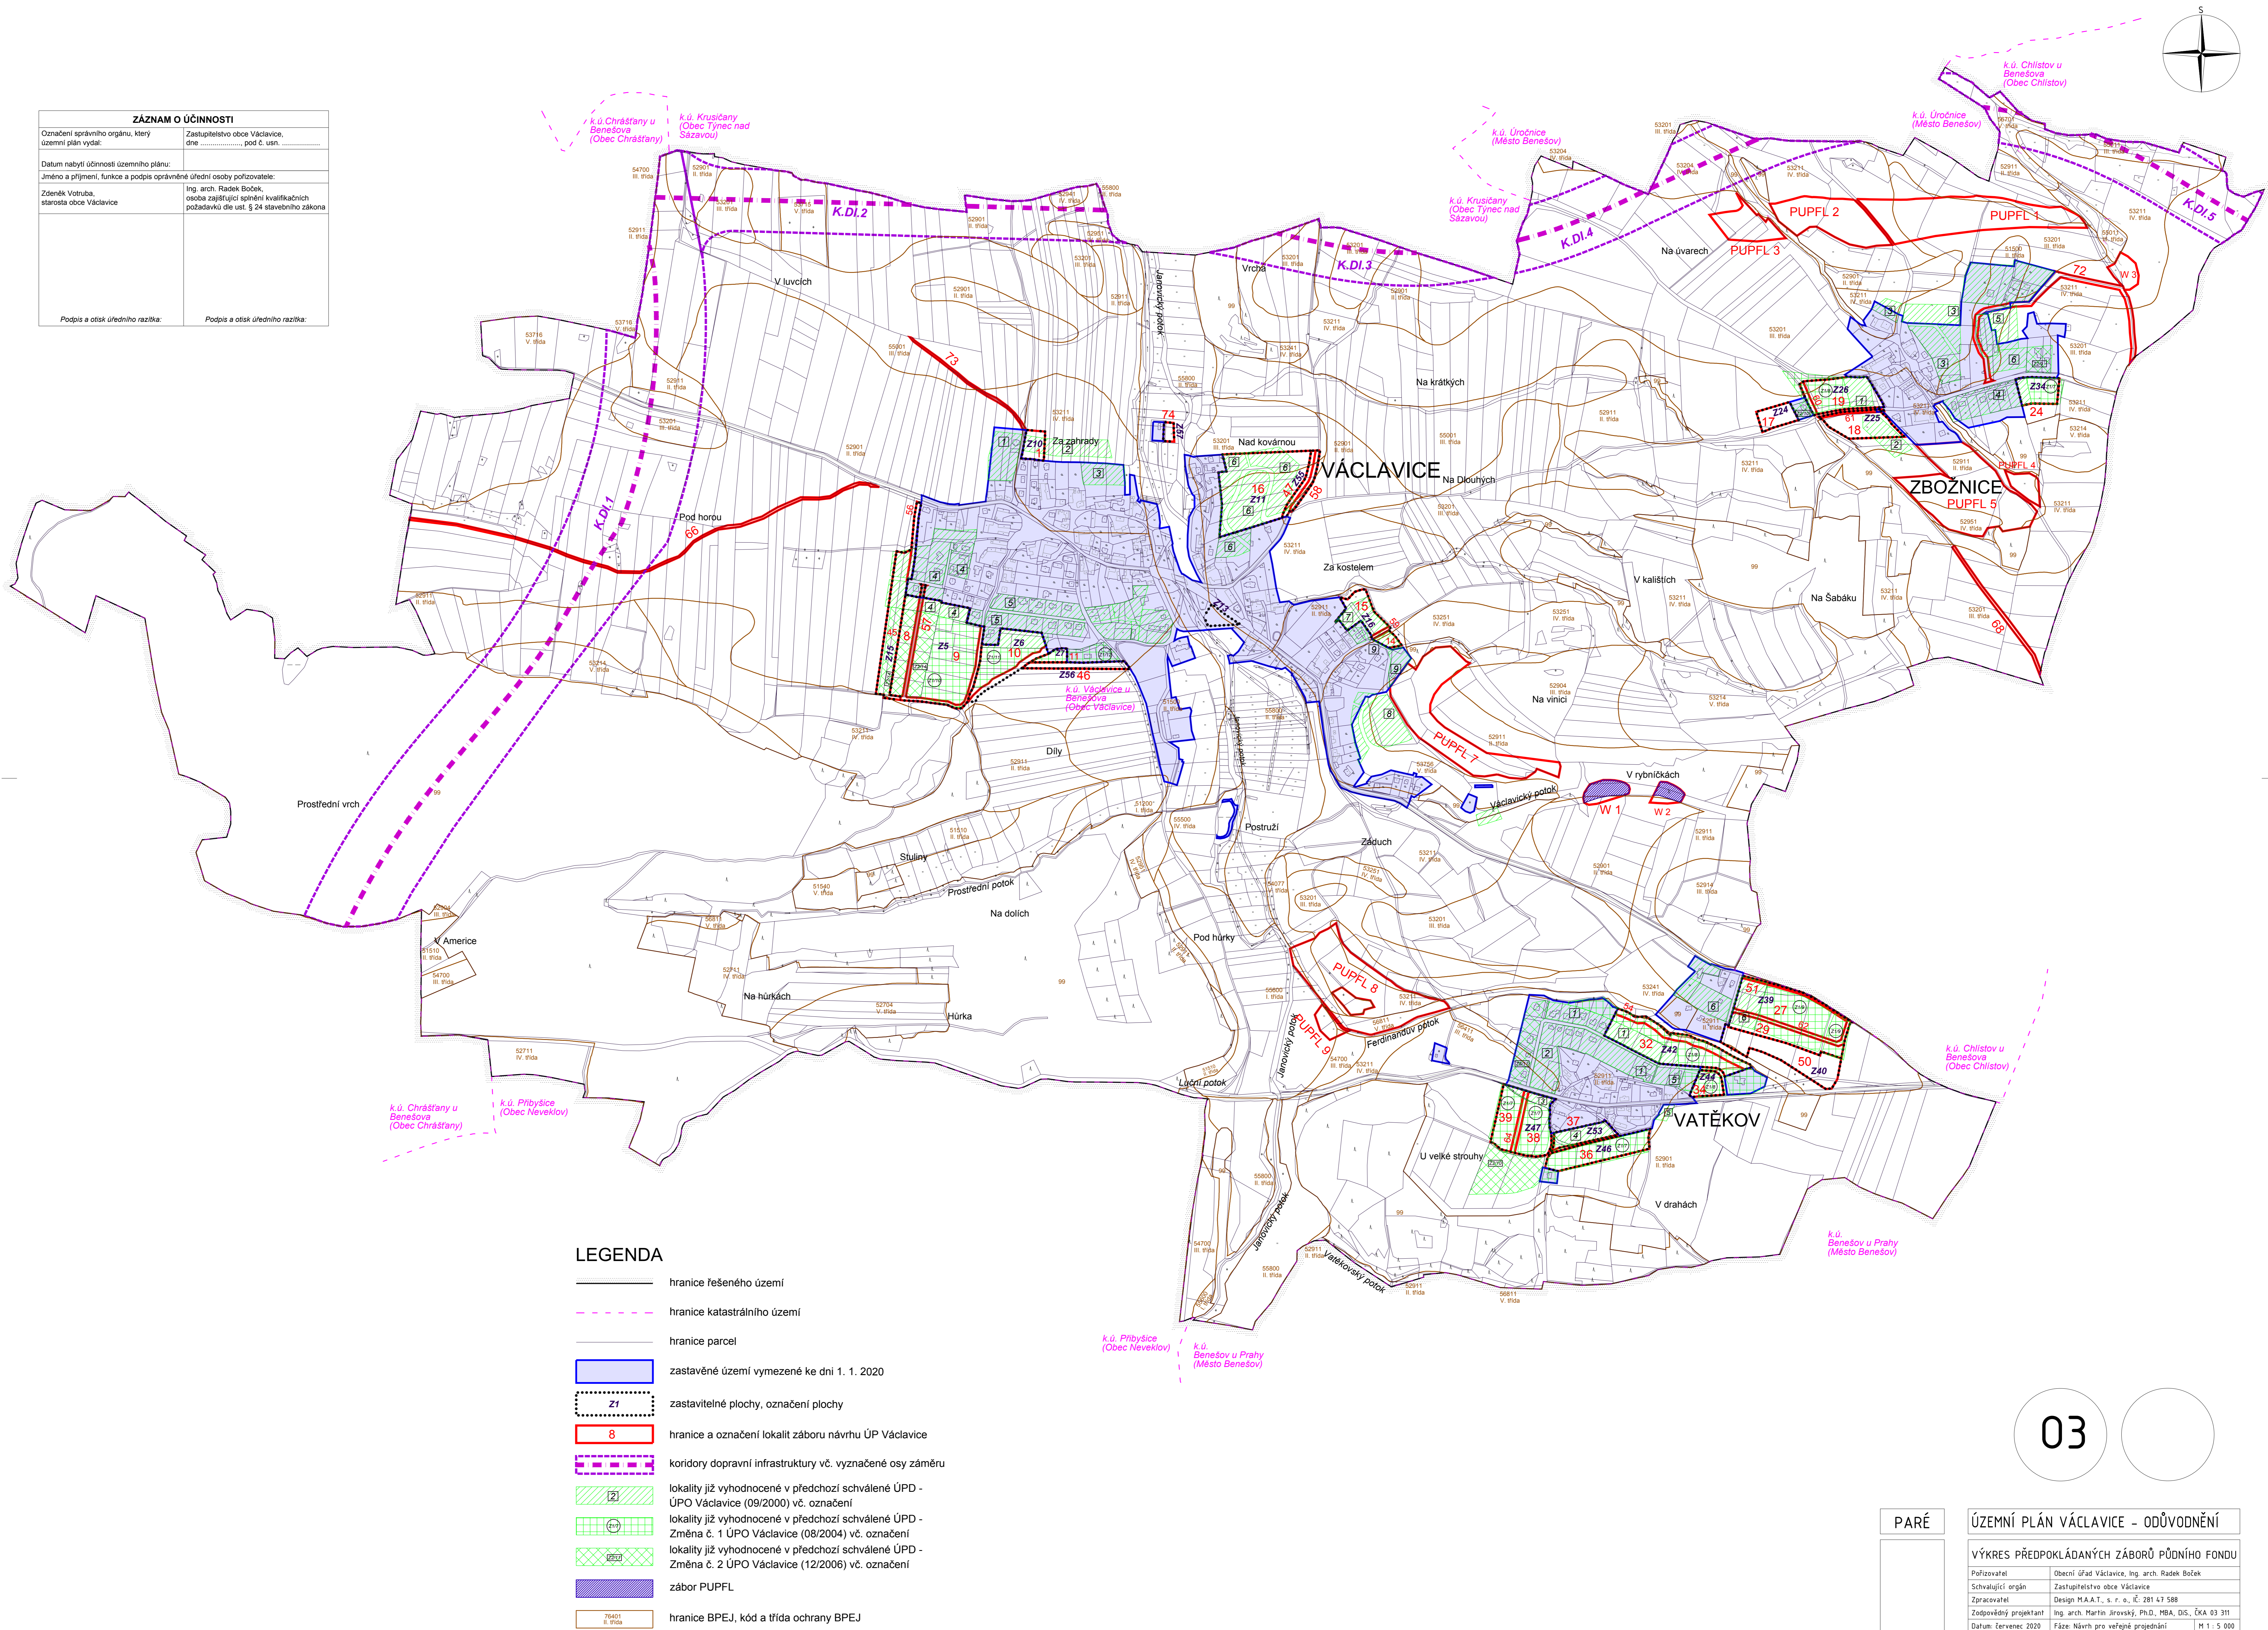

LEGENDA

- hranice řešeného území
- hranice katastrálního území
- hranice parcel
- zastavěné území vymezené ke dni 1. 1. 2020
- zastavitelné plochy, označení plochy
- hranice a označení lokalit záboru návrhu ÚP Václavice
- koridory dopravní infrastruktury vč. vyznačené osy záměru
- lokality již vyhodnocené v předchozí schválené ÚPD - ÚPO Václavice (09/2000) vč. označení
- lokality již vyhodnocené v předchozí schválené ÚPD - Změna č. 1 ÚPO Václavice (08/2004) vč. označení
- lokality již vyhodnocené v předchozí schválené ÚPD - Změna č. 2 ÚPO Václavice (12/2006) vč. označení
- zábor PUPFL
- hranice BPEJ, kód a třída ochrany BPEJ

03

PARÉ		ÚZEMNÍ PLÁN VÁCLAVICE - ODŮVODNĚNÍ	
VÝKRES PŘEDPOKLÁDANÝCH ZÁBORŮ PŮDNÍHO FONDU		Pořizovatel: Obecní úřad Václavice, Ing. arch. Radek Božek	
Schvalující orgán:	Zastupitelstvo obce Václavice	Zpracovatel:	Design M.A.A.T., s. r. o., IČ: 281 47 588
Zodpovědný projektant:	Ing. arch. Martin Jirovský, Ph.D., MBA, DIS., ČKA 03 311	Datum: červecen 2020	Fáze: Návrh pro veřejné projednání
		M 1 : 5 000	