


ZÁZNAM O ÚČINNOSTI	
Označení správního orgánu, který územní plán vydal:	Zastupitelstvo obce Václavice, dne 2. 11. 2020, pod č. usn. 3/9/2020
Datum nabytí účinnosti územního plánu:	19. 11. 2020
Jméno a příjmení, funkce a podpis oprávněné úřední osoby pořizovatele:	Ing. arch. Radek Božek, osoba zajišťující splnění kvalifikačních požadavků dle ust. § 24 stavebního zákona
Zeměák Votrub, starosta obce Václavice	Podpis a otisk úředního razítka
Podpis a otisk úředního razítka:	Podpis a otisk úředního razítka

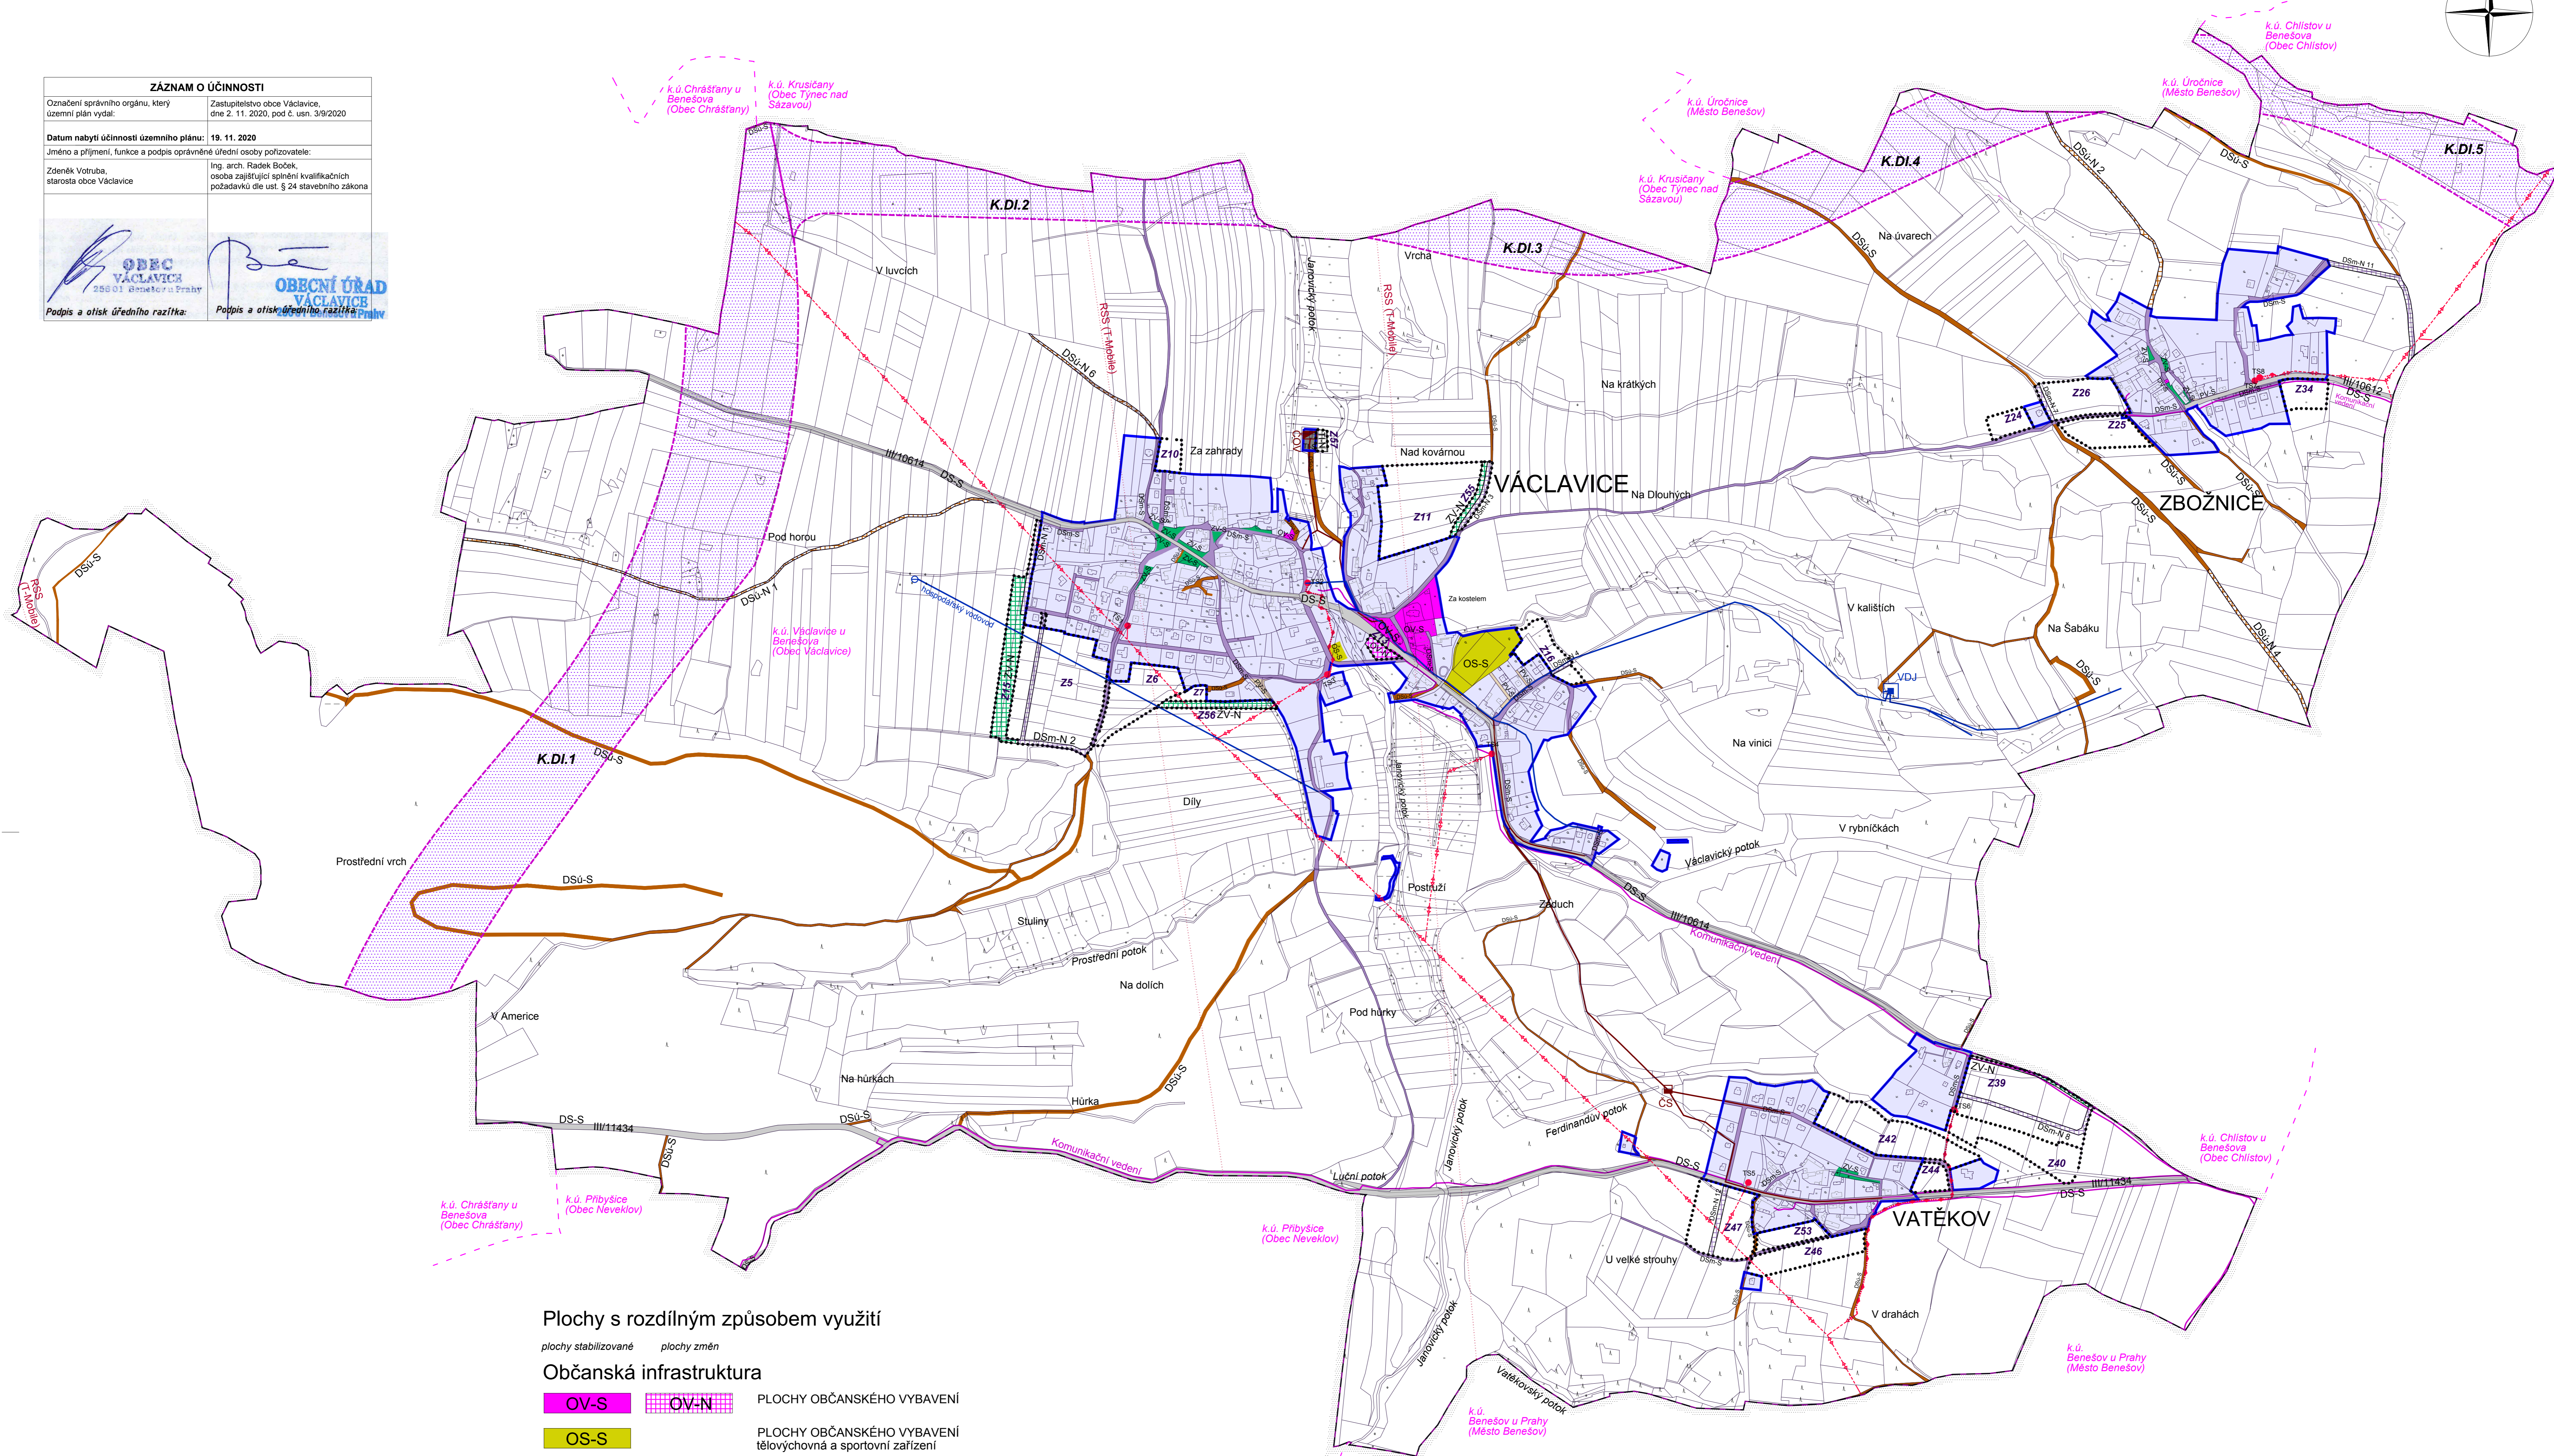

Plochy s rozdílným způsobem využití

plochy stabilizované plochy změn

Občanská infrastruktura

- OV-S** PLOCHY OBČANSKÉHO VYBAVENÍ
- OV-N** PLOCHY OBČANSKÉHO VYBAVENÍ
- OS-S** PLOCHY OBČANSKÉHO VYBAVENÍ
- OS-N** tělovýchovná a sportovní zařízení

Veřejná prostranství

- PV-S** PLOCHY VEŘEJNÝCH PROSTRANSTVÍ
- ZV-S** PLOCHY VEŘEJNÝCH PROSTRANSTVÍ
- ZV-N** veřejná zelen

Dopravní infrastruktura

- DS-S** PLOCHY DOPRAVNÍ INFRASTRUKTURY
- DSm-S** PLOCHY DOPRAVNÍ INFRASTRUKTURY
- DSm-N** místní komunikace
- DSú-S** PLOCHY DOPRAVNÍ INFRASTRUKTURY
- DSú-N** účelové komunikace

Technická infrastruktura

- TI-S** PLOCHY TECHNICKÉ INFRASTRUKTURY
- TI-N** PLOCHY TECHNICKÉ INFRASTRUKTURY

Technická infrastruktura

- komunikační vedení
- vedení VN 22 kV
- kabelové vedení VN 22 kV
- T56 trafostanice
- radioreleová trasa
- vodovod
- vodojem
- vodní zdroj
- kanalizační sběrač
- čistírna odpadních vod
- ČS čerpací stanice odpadních vod

LEGENDA

- hranice řešeného území
- hranice katastrálního území
- hranice parcel
- zastavěné území vymezené ke dni 1. 1. 2020
- zastavitelné plochy, označení plochy
- K.DI.1** koridory dopravní infrastruktury, označení koridoru

N4

PARÉ	ÚZEMNÍ PLÁN VÁCLAVICE
VÝKRES KONCEPCE VEŘEJNÉ INFRASTRUKTURY	
Pořizovatel	Obecní úřad Václavice, Ing. arch. Radek Božek
Schvalující orgán	Zastupitelstvo obce Václavice
Zpracovatel	Design M.A.A.T., s. r. o., IČ: 281 47 588
Zodpovědný projektant	Ing. arch. Martin Jirovský, Ph.D., MBA, DIS., ČKA 03 311
Datum: listopad 2020	Fáze: FINÁLNÍ PODoba M 1 : 5 000