


ZÁZNAM O ÚČINNOSTI	
Označení správního orgánu, který územní plán vydal:	Zastupitelstvo obce Václavice, dne pod č. usn.
Datum nabytí účinnosti územního plánu:	
Jméno a příjmení, funkce a podpis oprávněné úřední osoby pořizovatele:	
Zeměák Votrubá, starosta obce Václavice	Ing. arch. Radek Božek, osoba zajišťující splnění kvalifikačních požadavků dle ust. § 24 stavebního zákona
Podpis a otisk úředního razítka:	Podpis a otisk úředního razítka:

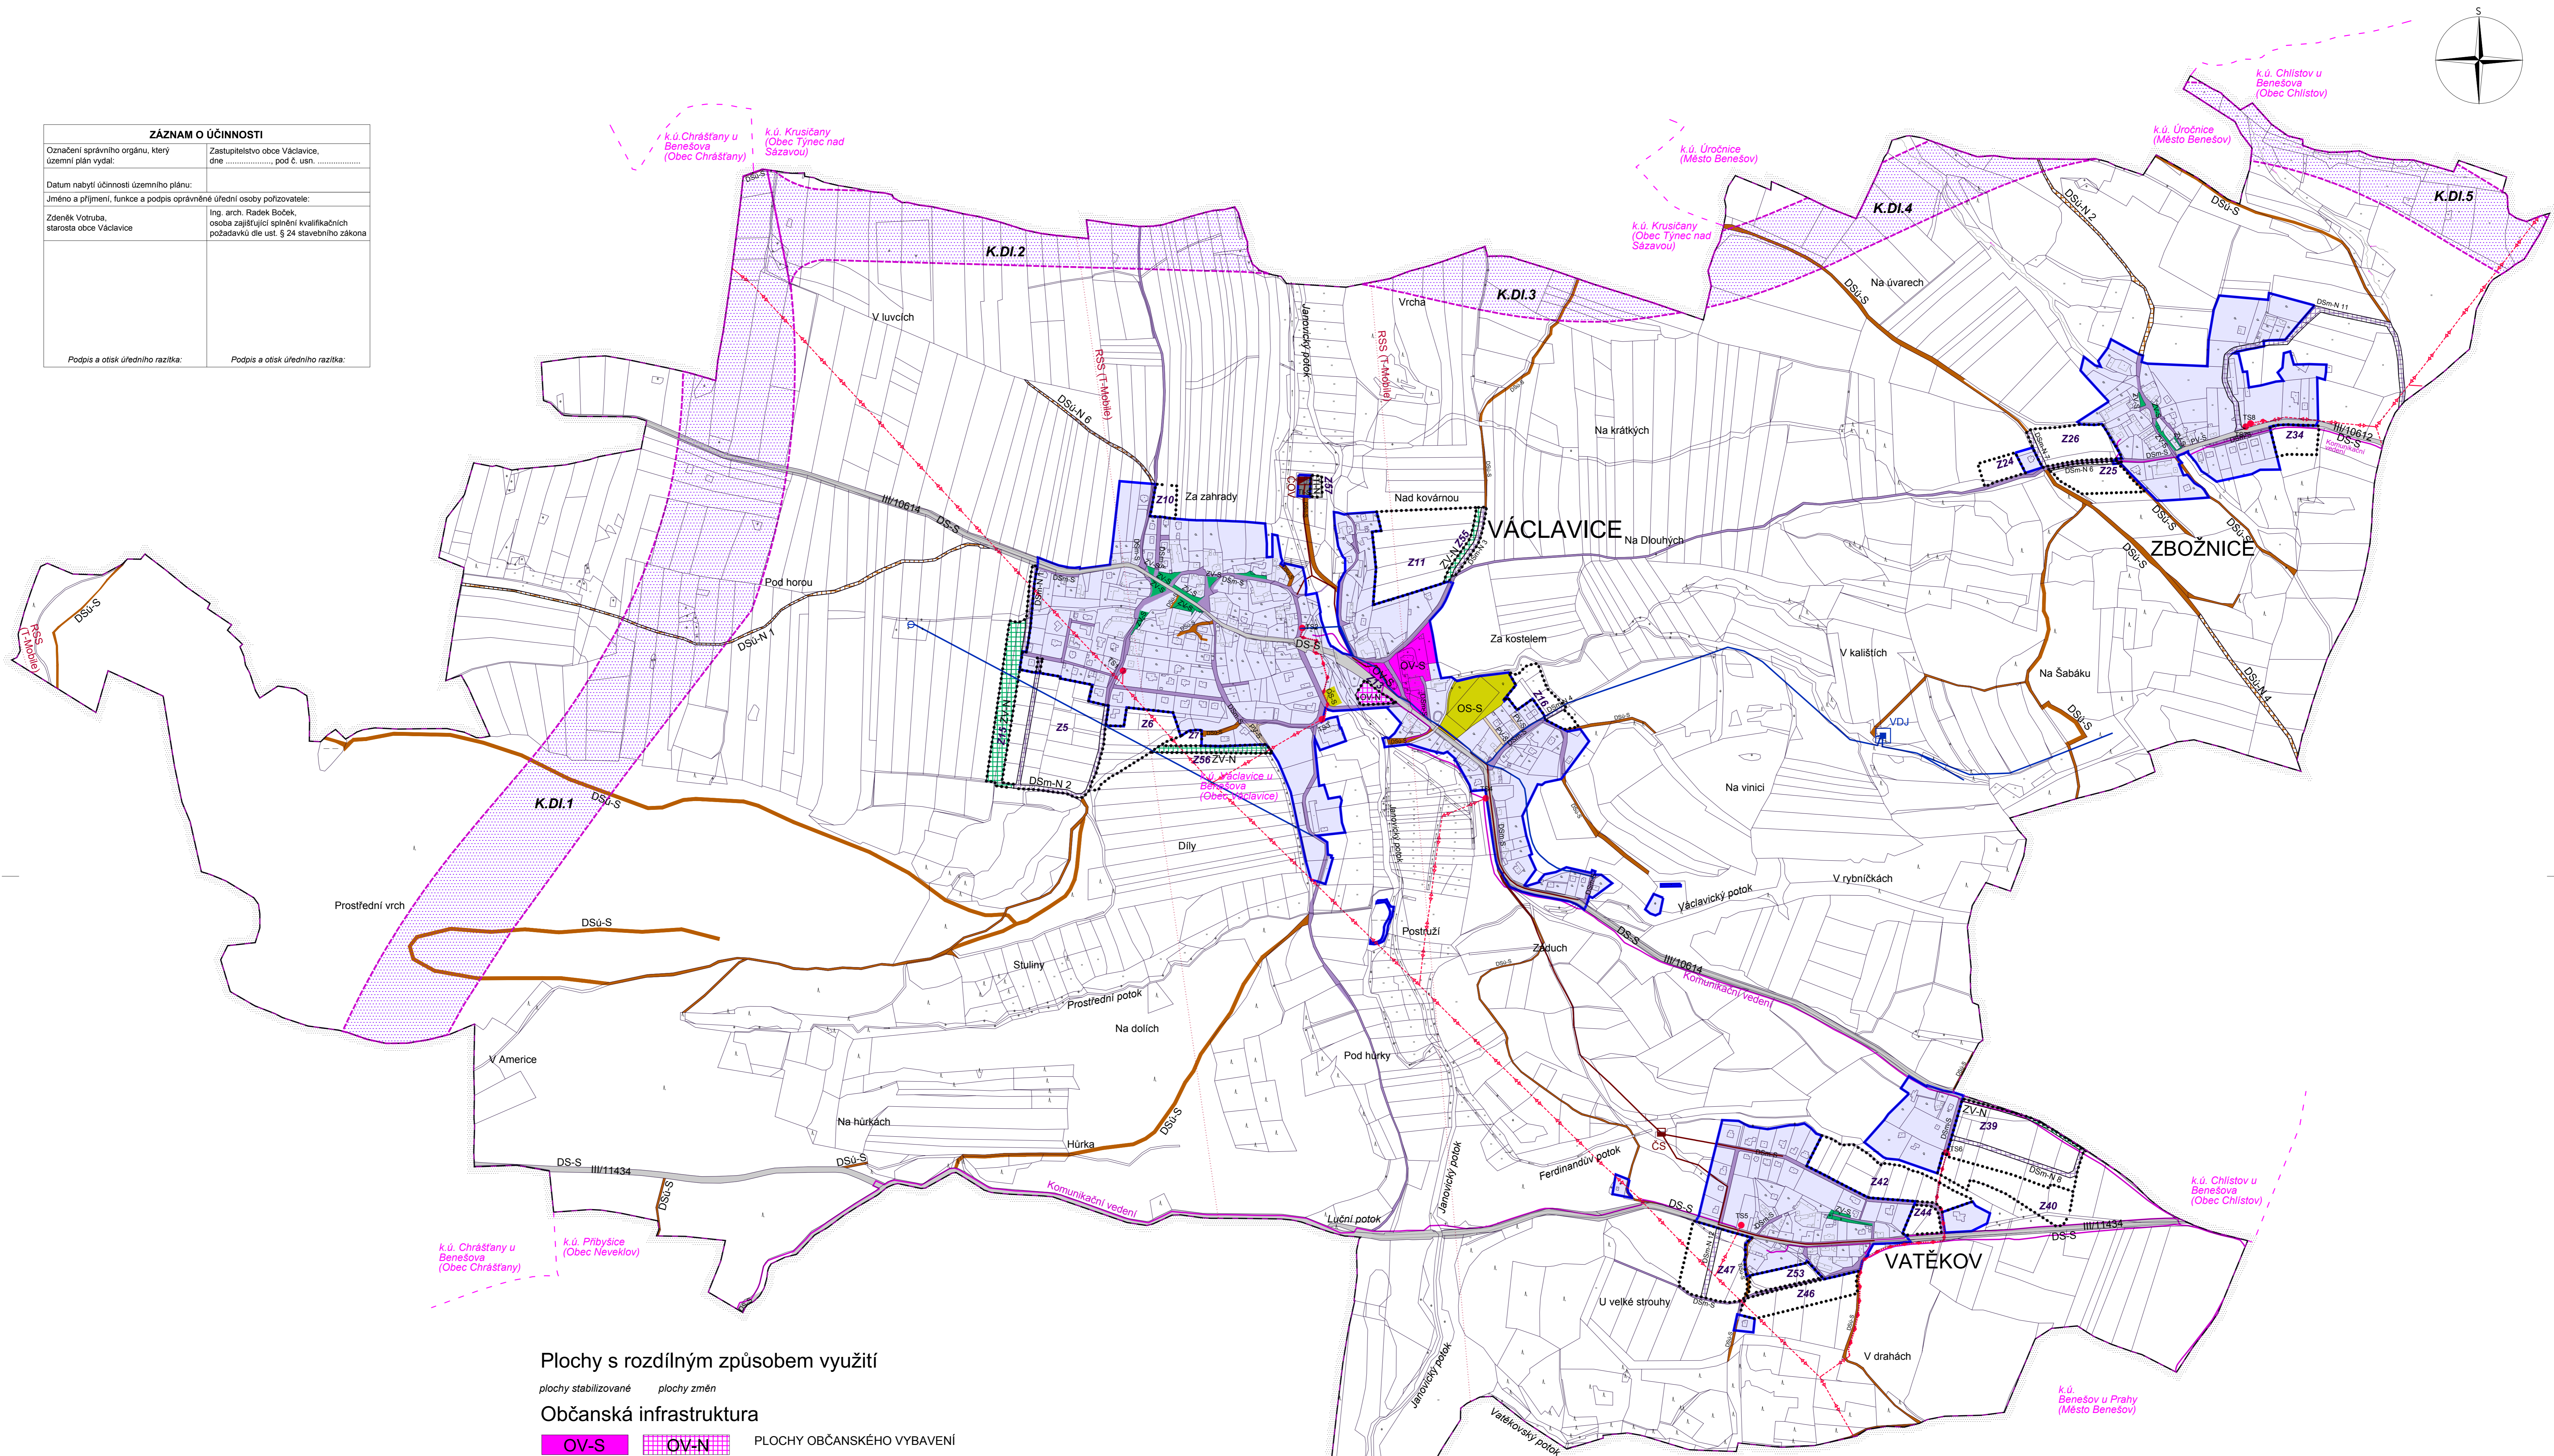

Plochy s rozdílným způsobem využití

plochy stabilizované plochy změn

Občanská infrastruktura

- OV-S** PLOCHY OBČANSKÉHO VYBAVENÍ
- OV-N** PLOCHY OBČANSKÉHO VYBAVENÍ
- OS-S** PLOCHY OBČANSKÉHO VYBAVENÍ
- tělovýchovná a sportovní zařízení

Veřejná prostranství

- PV-S** PLOCHY VEŘEJNÝCH PROSTRANSTVÍ
- ZV-S** PLOCHY VEŘEJNÝCH PROSTRANSTVÍ
- ZV-N** veřejná zelen

Dopravní infrastruktura

- DS-S** PLOCHY DOPRAVNÍ INFRASTRUKTURY
- silniční
- DSm-S** PLOCHY DOPRAVNÍ INFRASTRUKTURY
- DSm-N** místní komunikace
- DSú-S** PLOCHY DOPRAVNÍ INFRASTRUKTURY
- DSú-N** účelové komunikace

Technická infrastruktura

- TI-S** PLOCHY TECHNICKÉ INFRASTRUKTURY
- TI-N**

Technická infrastruktura

- komunikační vedení
- vedení VN 22 kV
- kabelové vedení VN 22 kV
- trafostanice
- radioreleová trasa
- vodovod
- vodojem
- vodní zdroj
- kanalizační sběrač
- čistírna odpadních vod
- čerpací stanice odpadních vod

LEGENDA

- hranice řešeného území
- hranice katastrálního území
- hranice parcel
- zastavěné území vymezené ke dni 1. 1. 2020
- zastavitelné plochy, označení plochy
- K.Dl.1** koridory dopravní infrastruktury, označení koridoru

N4

PARÉ		ÚZEMNÍ PLÁN VÁCLAVICE	
VÝKRES KONCEPCE VEŘEJNÉ INFRASTRUKTURY			
Pořizovatel	Obecní úřad Václavice, Ing. arch. Radek Božek	Zpracovatel	Design M.A.A.T., s. r. o., IČ: 281 47 588
Schvalující orgán	Zastupitelstvo obce Václavice	Zodpovědný projektant	Ing. arch. Martin Jirovský, Ph.D., MBA, DIS., ČKA 03 311
Datum: červenec 2020	Fáze: Návrh pro veřejné projednání	M 1 : 5 000	