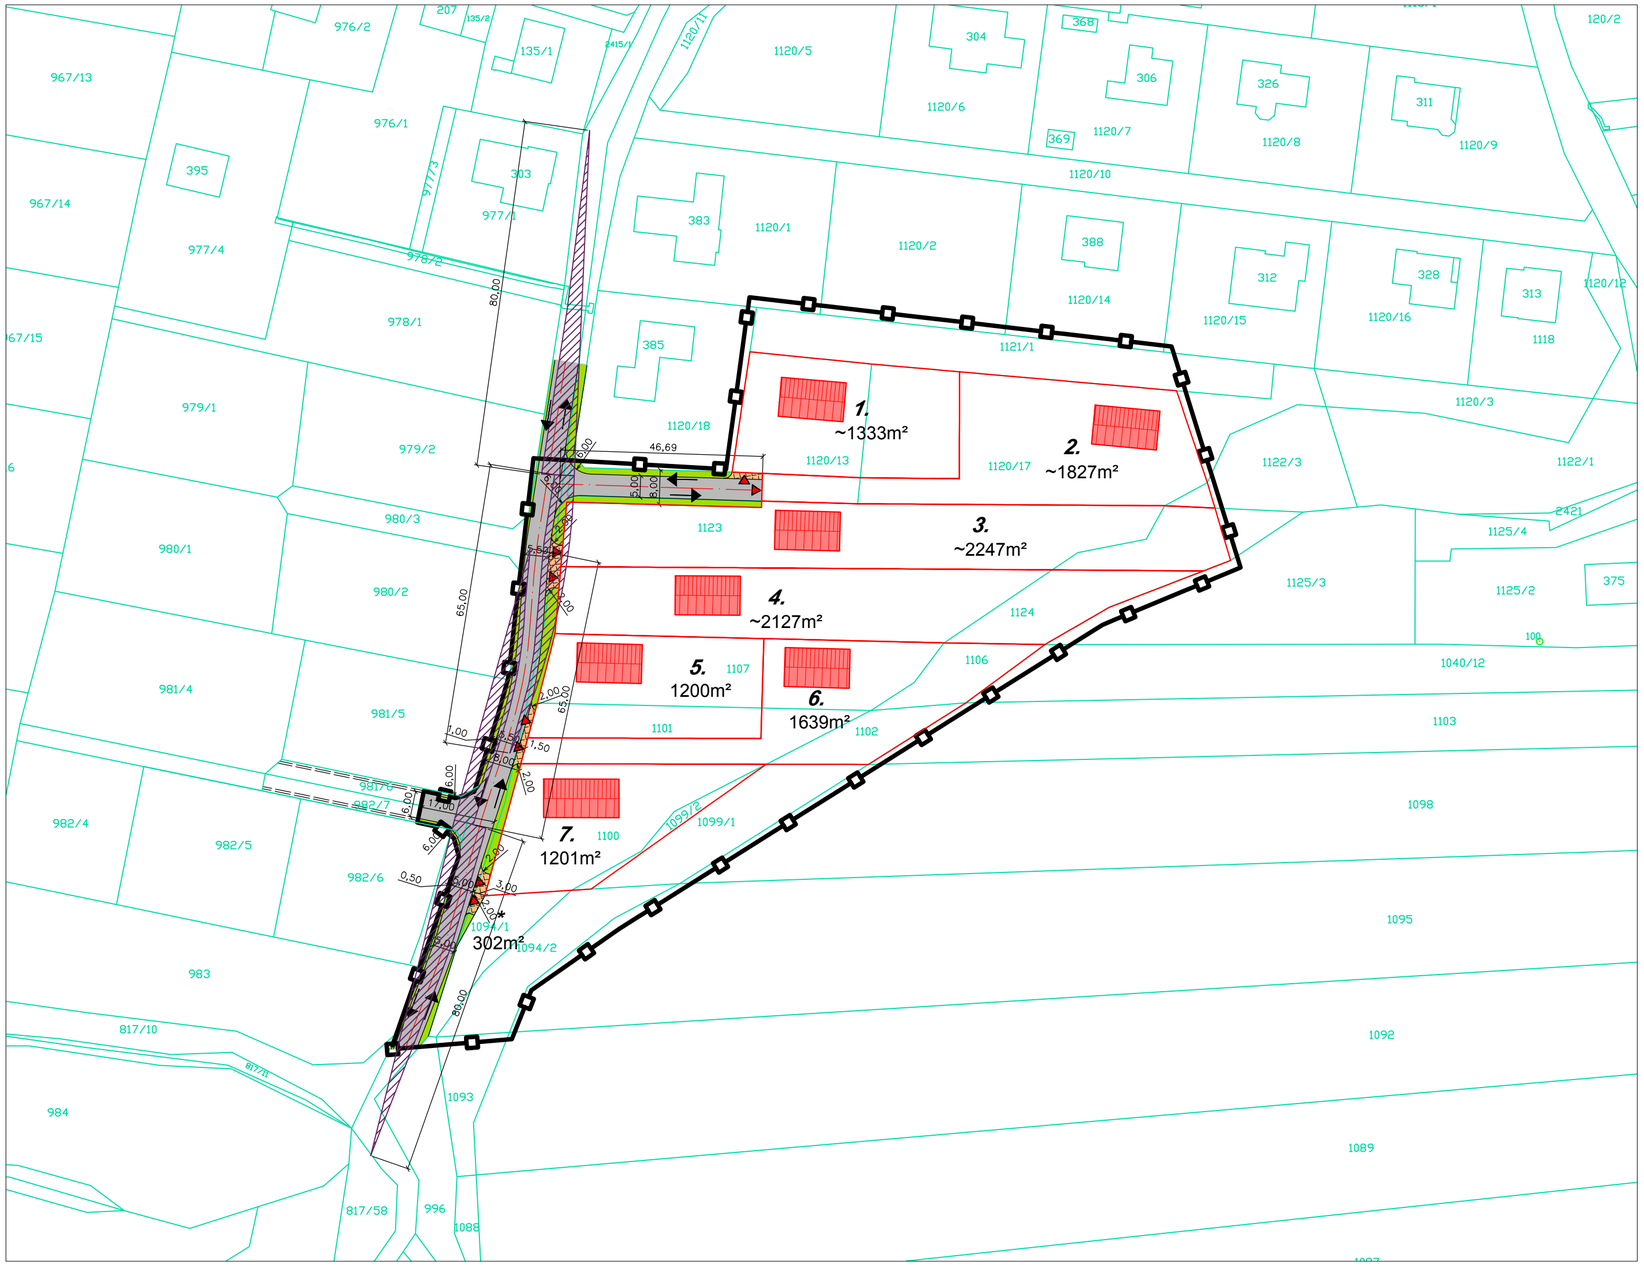

LEGENDA

- HRANICE ŘEŠENÉHO ÚZEMÍ
- HRANICE KATASTRU NEMOVITOSTÍ
- 2182/10 PARCELNÍ ČÍSLO DLE KN
- PARCELACE NÁVRH
- STAVBA - NÁVRH - navržený objekt je pouze ilustrativní max 2np
- VJEZD NA POZEMEK - sdružený/individuální
- OZNAČENÍ SMĚRU JÍZDY

PLOCHY NÁVRH:

- MÍSTNÍ KOMUNIKACE- třída C 7,0/50
  šířka profilu 8m a 6m, povrch - asfaltový beton
- VJEZDY NA POZEMKY - sdružené/ individuální
  povrch - betonová dlažba, barevně odlišená od vozovky
- VEŘEJNÁ ZELEŇ
- ROZHLEDOVÉ TROJÚHLENÍKY
  navržené pro rychlost 50km/h a vozidla skupiny 2

Václavice

M 1:1000

územní studie US 1_červen 2021

VÝKRES DOPRAVNÍ INFRASTRUKTURY

Atelier M.A.A.T. Tábor
Převrátilská 330, Tábor 390 01
www.centrumsluzebtabor.cz

Č.VÝKR.	Č.PARÉ
4.	